


DOORSNEDE A-A'  
SCHAAL 1/200

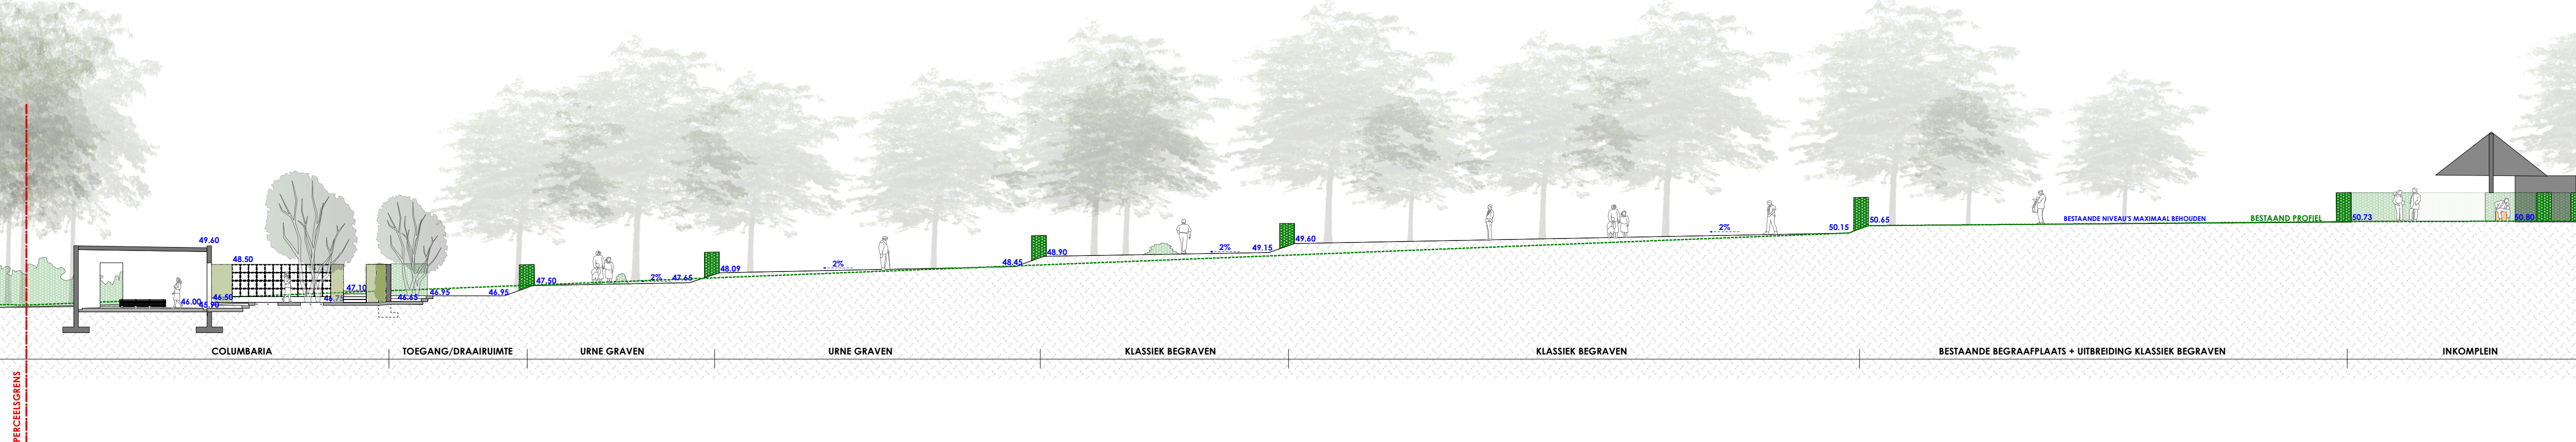

**LEGENDE VERHARDING**

	Verharding ter plaatse gegoten beton, geveegde afwerking, mechanisch verkeer		Verharding ter plaatse gegoten beton, geveegde afwerking, niet mechanisch verkeer
	Kunststof grasdallen		Granulaat doornikse kalksteenslag 0/4


**LEGENDE BEPLANTING**

	Nieuwe bomen		Gazon
	Bestaande bomen		Losgroeijende meidoornmassief
	Hagen		Bloeiende heesters
			Groenblijvende organisch geschoren massief

**LEGENDE DIVERSEN**

	Banken		Bestaande hoogtepunten
	Muur(beton)		Nieuwe hoogtepunten
	Lufelconstructie		Terreingrens
	Draaicirkel logistiek > Grote pers. wagen Binnencirkel = 350cm Buitencirkel = 600cm		Bord voor parkeerplaatsen mindervaliden
	Trapconstructie in beton		Aslijnen
	Waterspiegel		Grachten
	Wadi/vijver		Taluds
	Ruimte voor een kunstwerk		Inplanting nieuwe urnekelders
	Ruimte voor een vuilnisbak		Inplanting nieuwe graven
	Bestaand profiel		Parkeerdoppen
	Handpomp		

DOORSNEDE B-B'  
SCHAAL 1/200

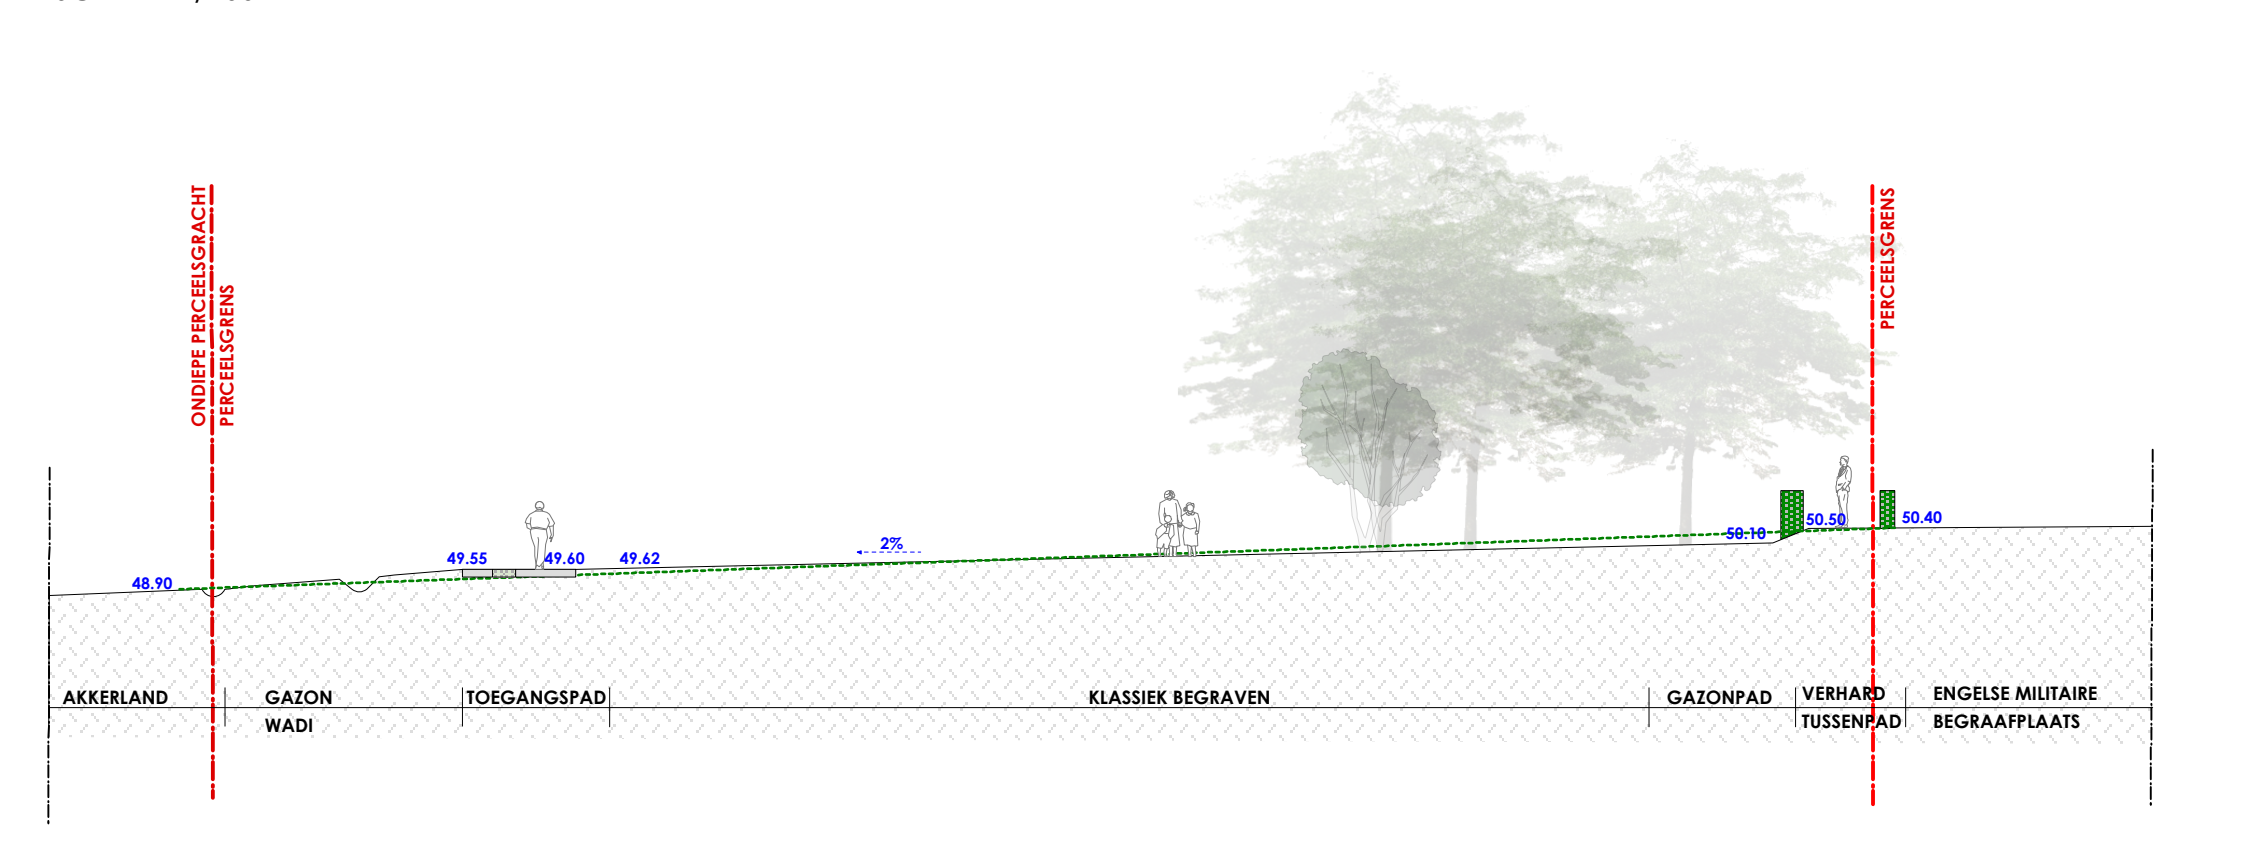


## "HEUVELLAND - uitbreiding van de centrale begraafplaats van Kemmel"

**AANBESTEDINGSDOSSIER**  
Plan nieuwe toestand

SCHAAL 1/200  
PLANNR: 2/14  
DOSSIERNR: 2015.2.713

PROVINCIE: WEST-VLAANDEREN  
GEMEENTE: Heuveland  
LIGGING: Nieuwstraat 8-8950 Heuveland (Kemmel)  
Kadaster: 7<sup>de</sup> Afd. Sectie B nummers: B341n, B341k

OPDRACHTGEVER: **GEMEENTEBESTUUR HEUVELLAND**  
Gemeentehuis 'De Warande'  
Bergstraat 24, B-8950 Heuveland  
T: 057 45 04 50 F: info@heuveland.be

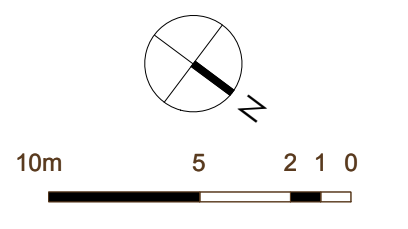

STUDIE- EN ONTWERPTEAM: **BURO VOOR VRIJE RUIMTE**  
Tuin- en landschapsarchitecten BVTL  
Visserij 106, 9000 Gent  
T: 09 225 56 65 F: 09 223 58 60  
E: info@bvvr.be W: www.bvvr.be

INGENIEURSBUREAU: **FRAEYE & PARTNERS Ingenieursbureau**  
Antwerpssteenweg 587  
B-9040 Gent (Sint-Amandsberg)  
T: 09 228 17 53 F: 09 228 06 58  
E: info@fraeyestabiliteit.be W: www.fraeyestabiliteit.be



nummer	datum	wijzigingen oorspronkelijke versie	nummer	datum	wijzigingen oorspronkelijke versie

COÖRDINATIE: **BURO VOOR VRIJE RUIMTE | Landschaps- en tuinarchitecten BVTL**  
A: Visserij 106, 9000 Gent T: 09 225 56 65 F: 09 223 58 60 E: info@bvvr.be

DE OPDRACHTGEVER Gemeentebestuur Heuveland	DE LANDSCHAPSARCHITECT Christian VERMANDER, Landschapsarchitect BVTL, vennoot - zaakvoerder
DATUM 04/05/2016	PLANNEN OPGEMAAKT DOOR bvvr