
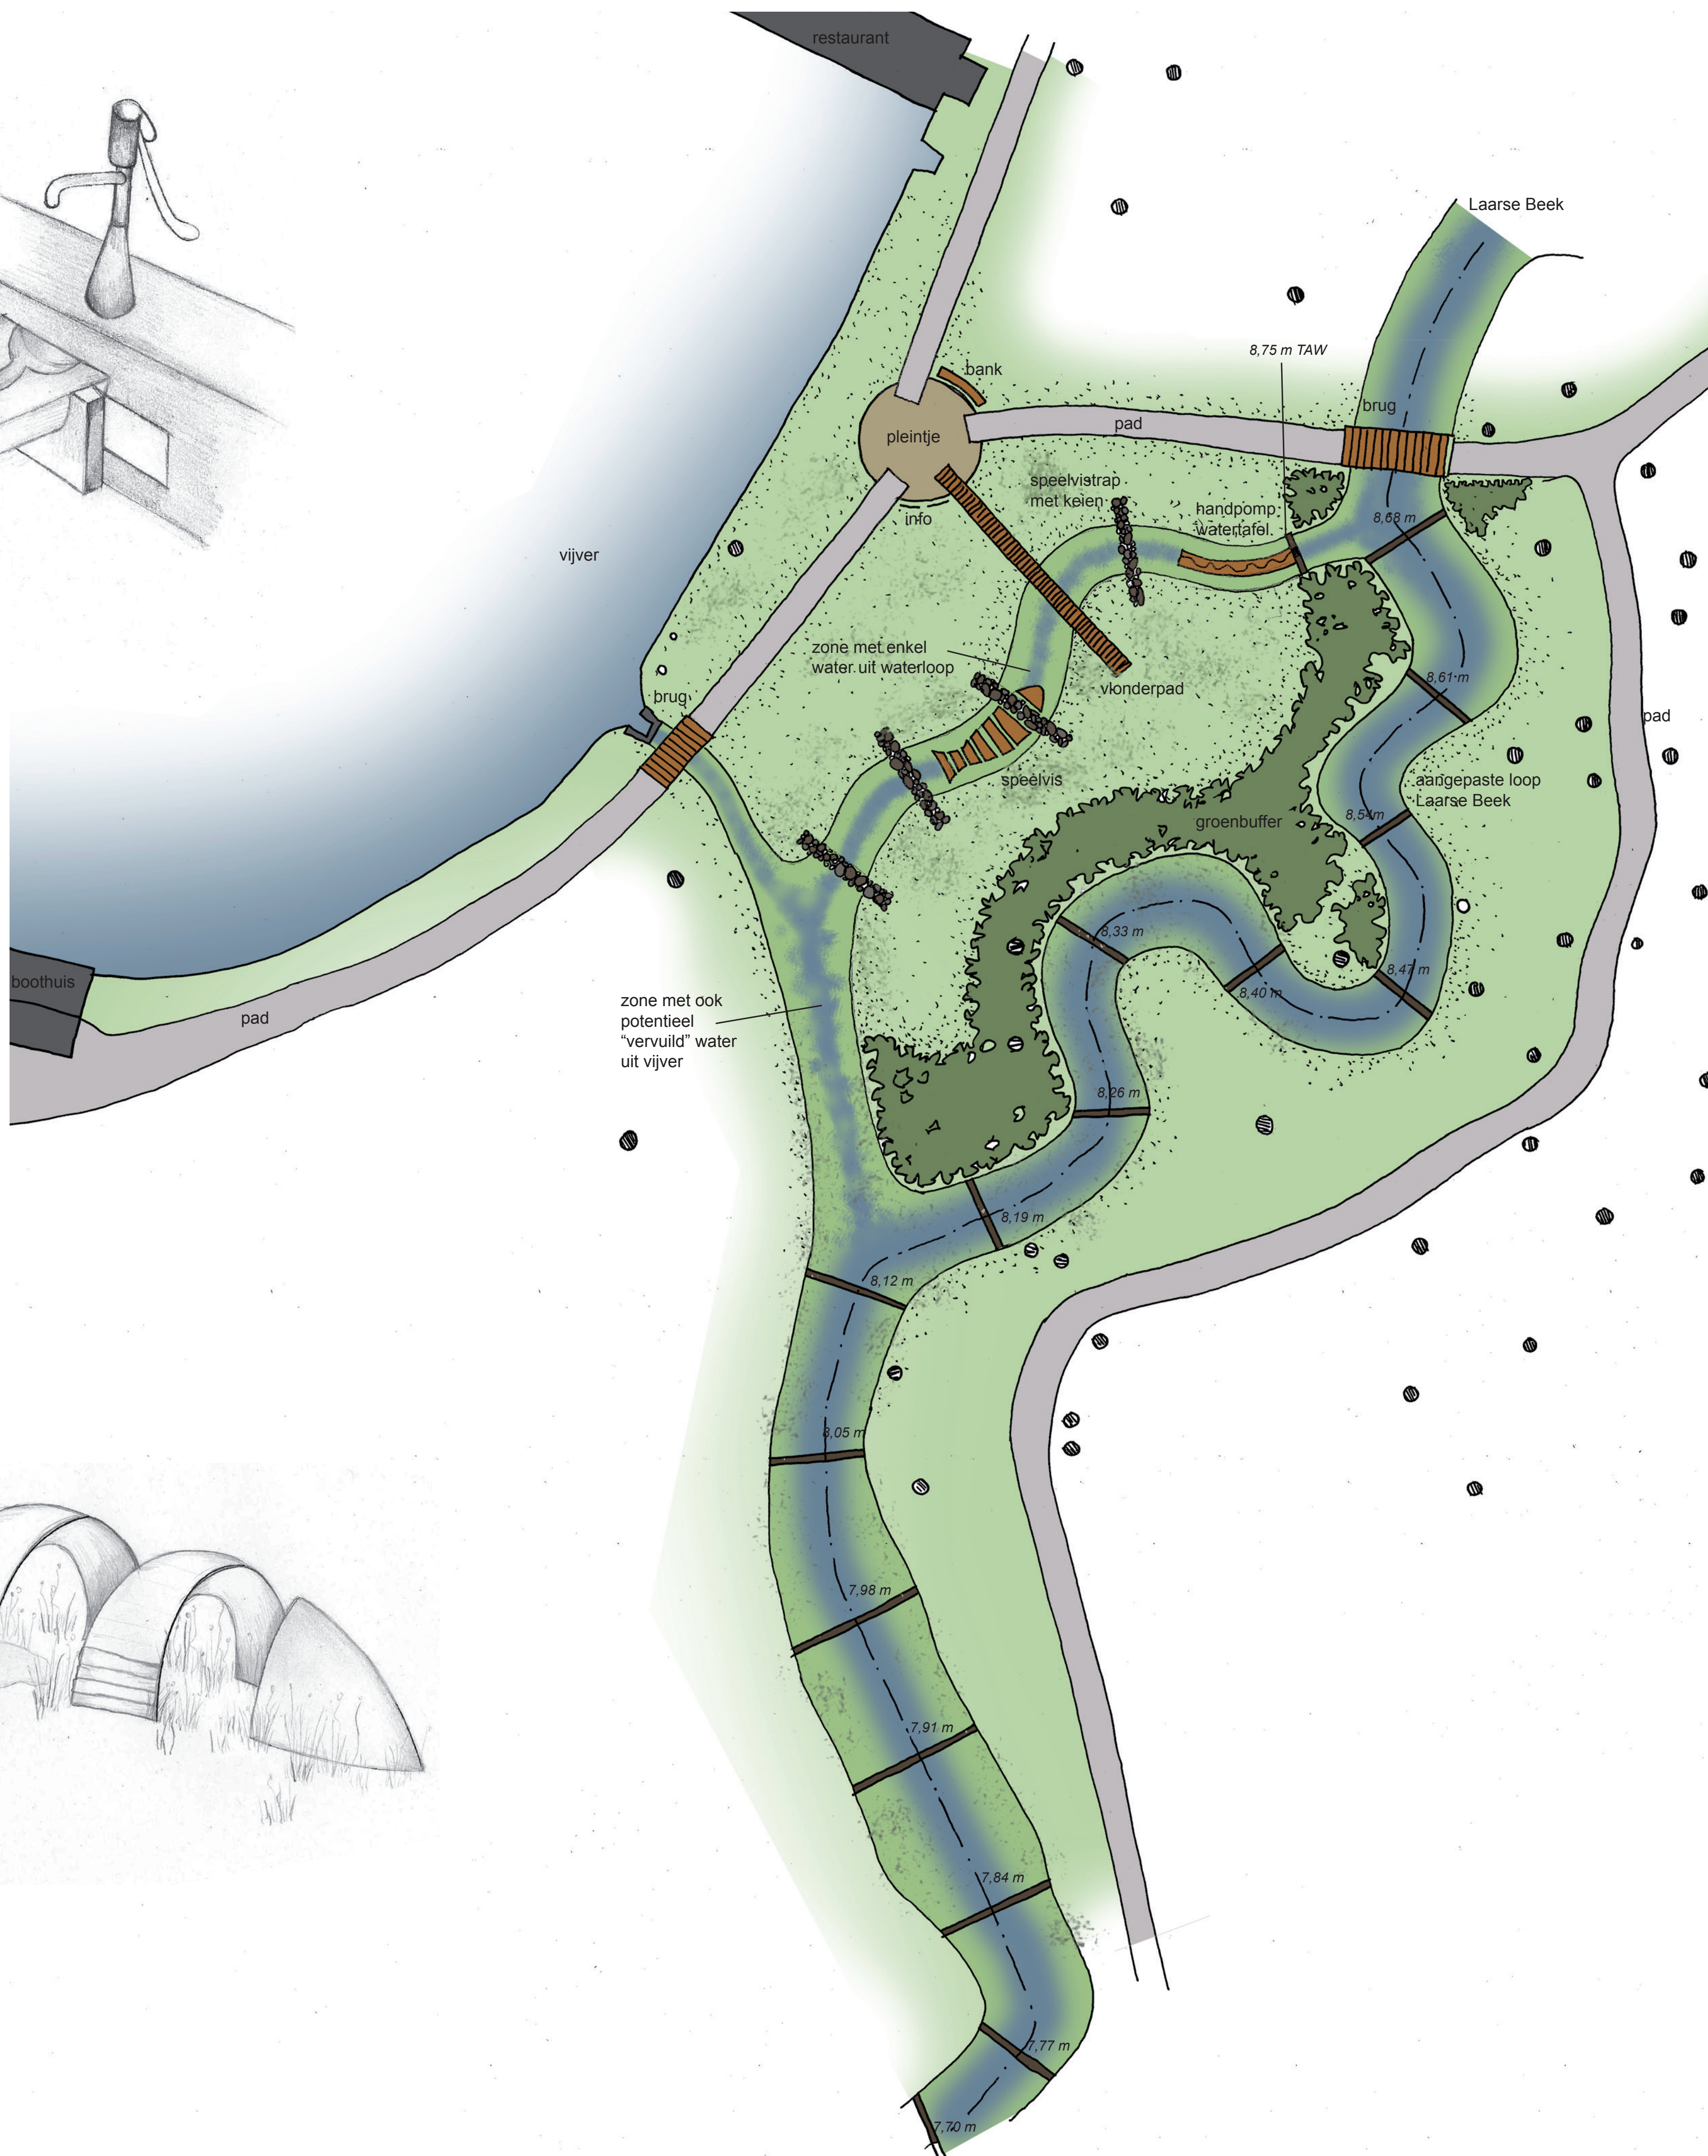



# Bespeelbare vistrap Laarse Beek

Park Brasschaat

Impressie  
Watertafel en pomp

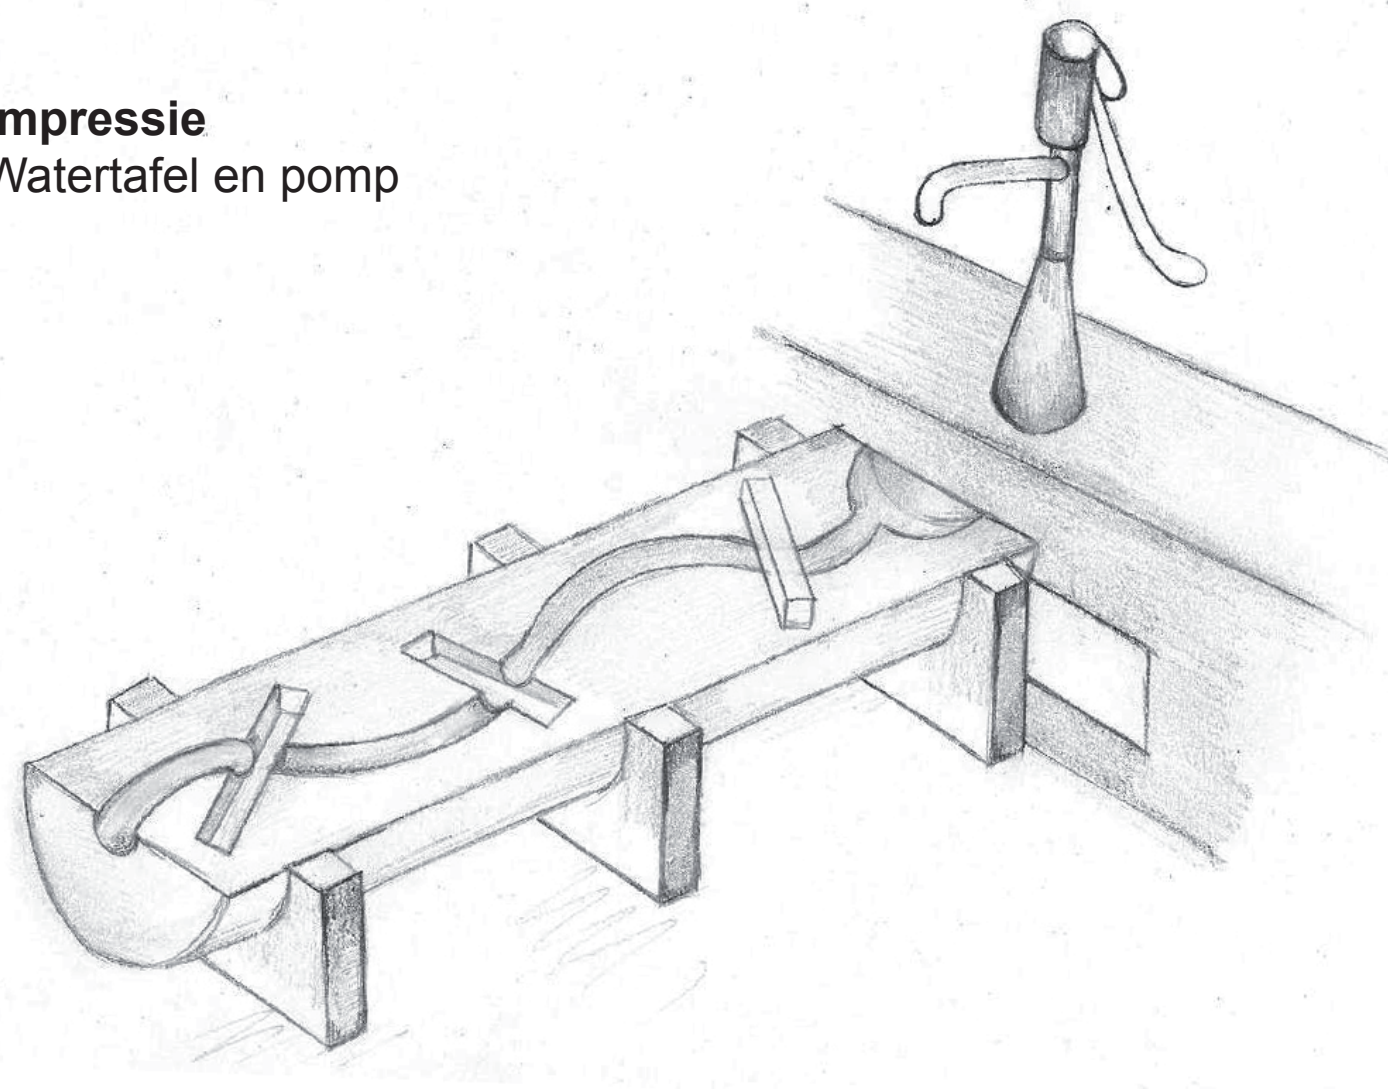

Impressie  
Houten vis als speelelement

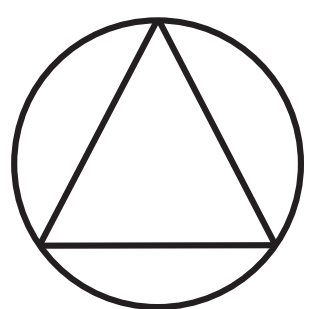

schaal 1/250